


stoepenplan 2020

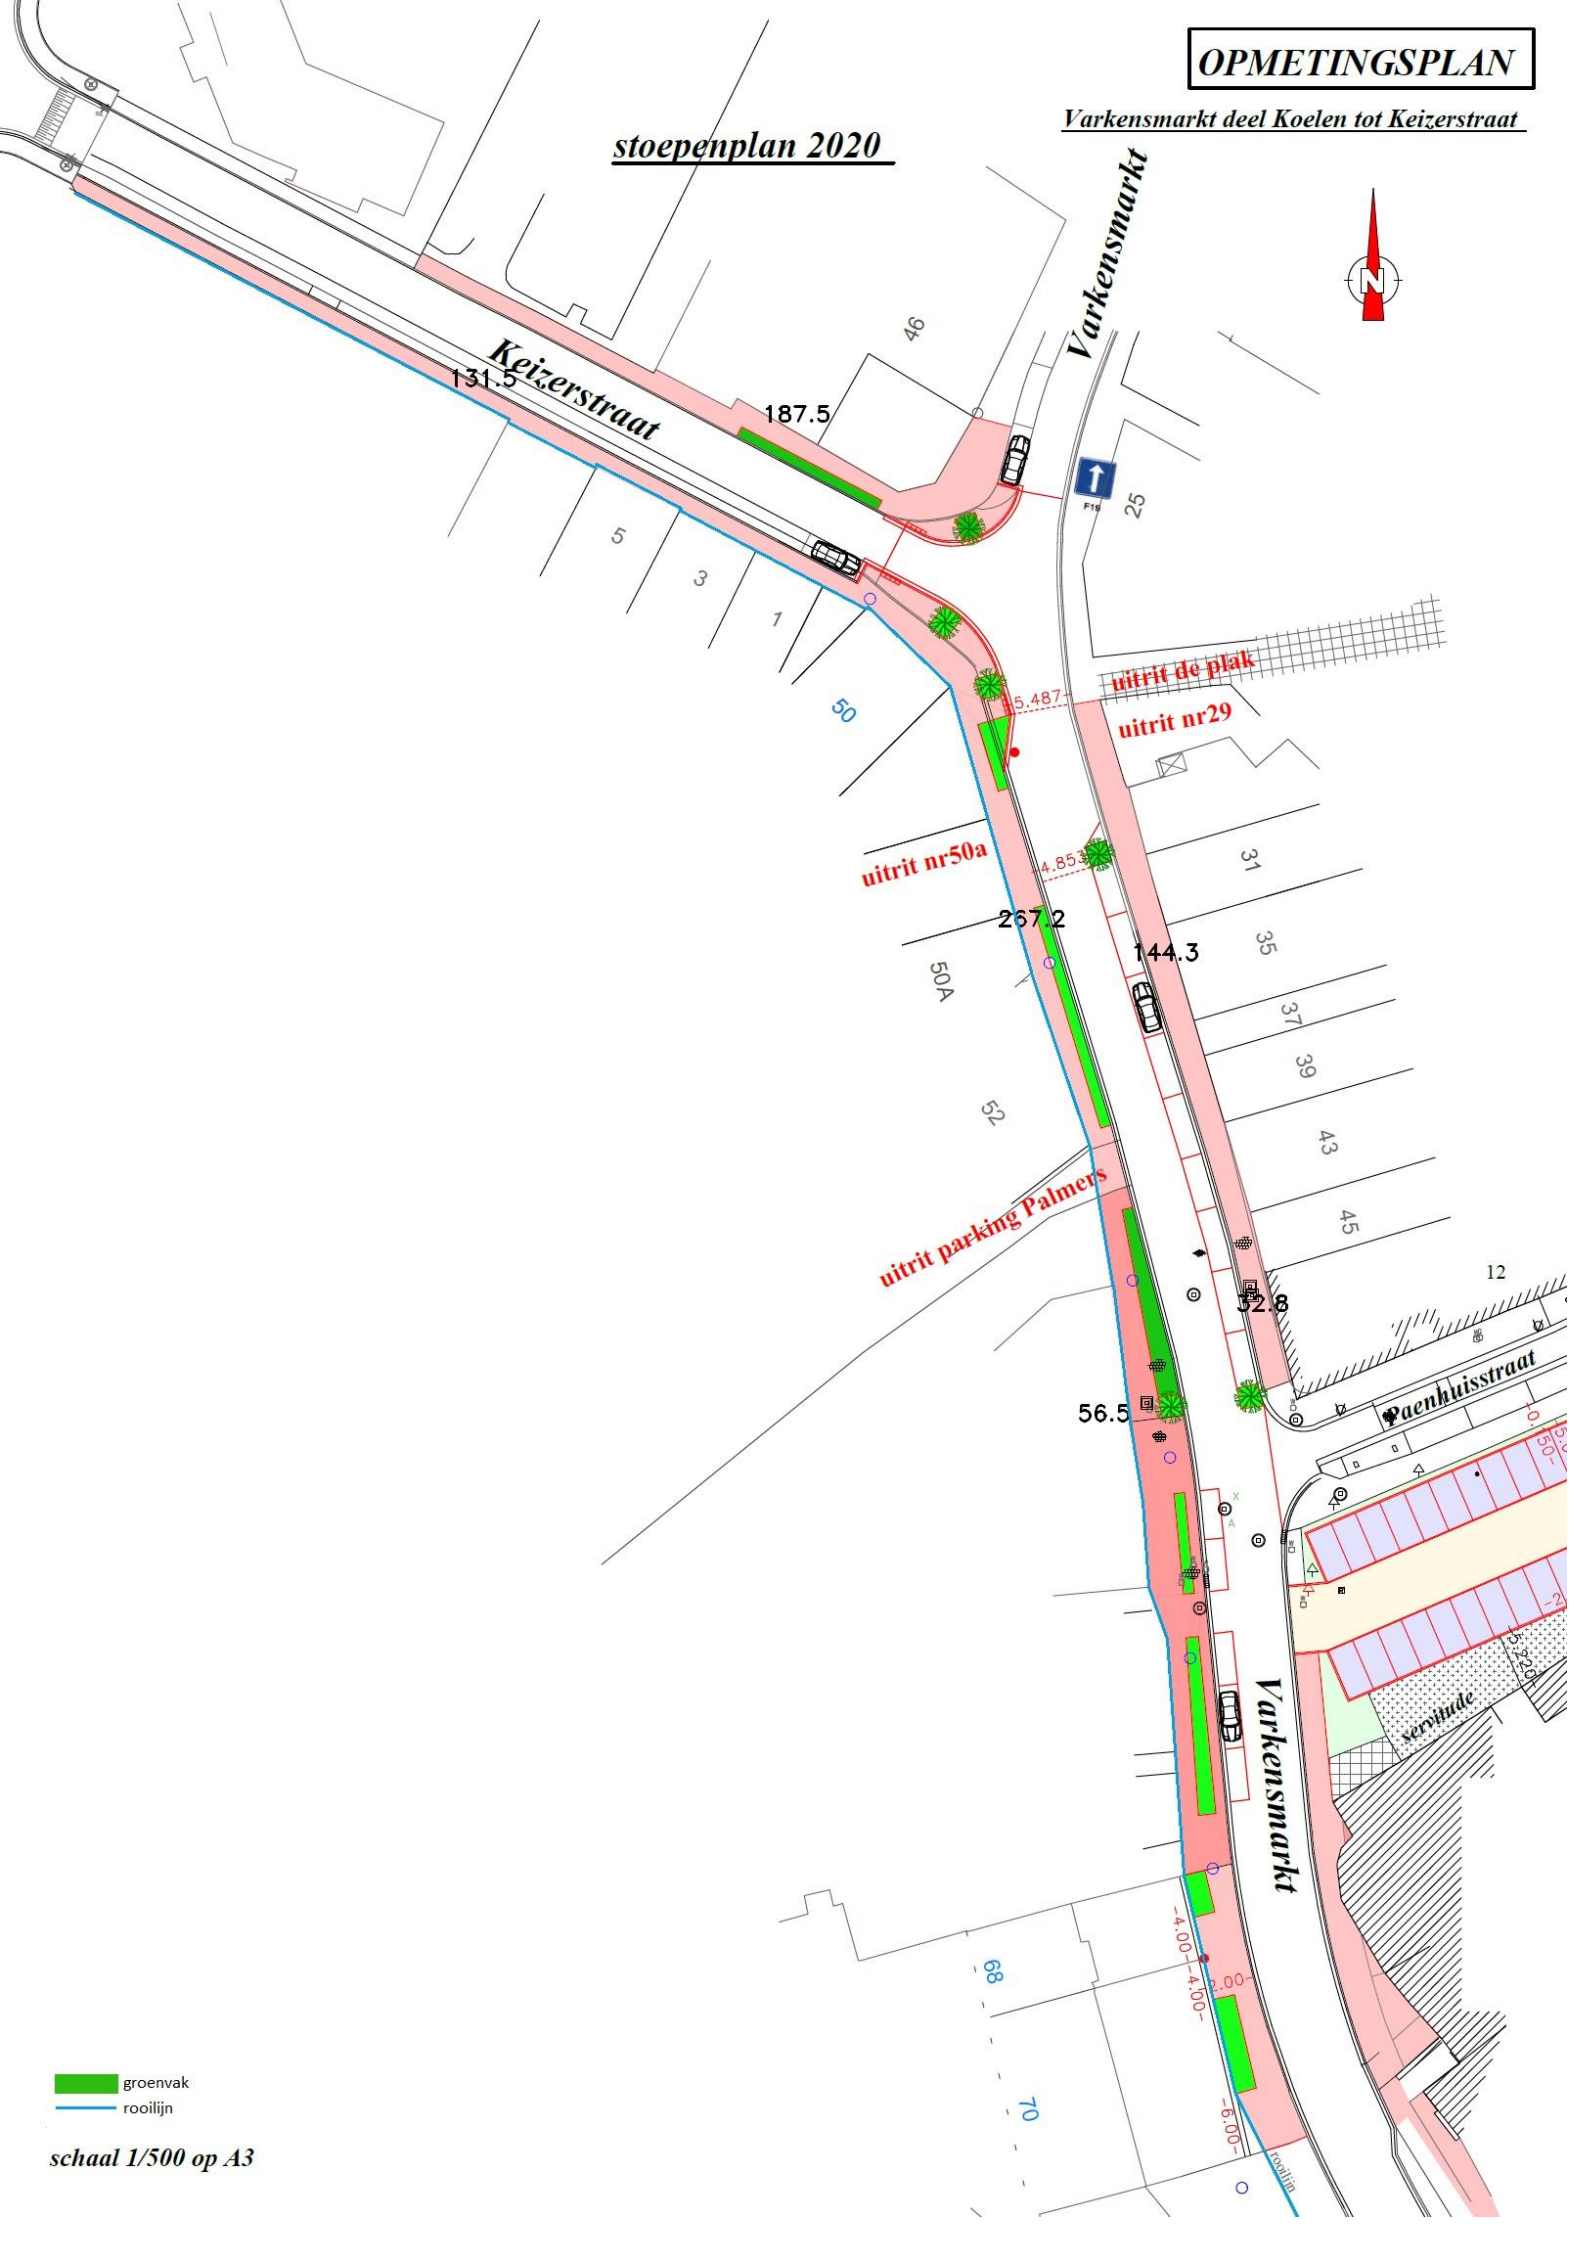

groenvak  
rooilijn

schaal 1/500 op A3