stoepenplan 2020

OPMETINGSPLAN

Varkensmarkt deel Koelen tot Keizerstraat

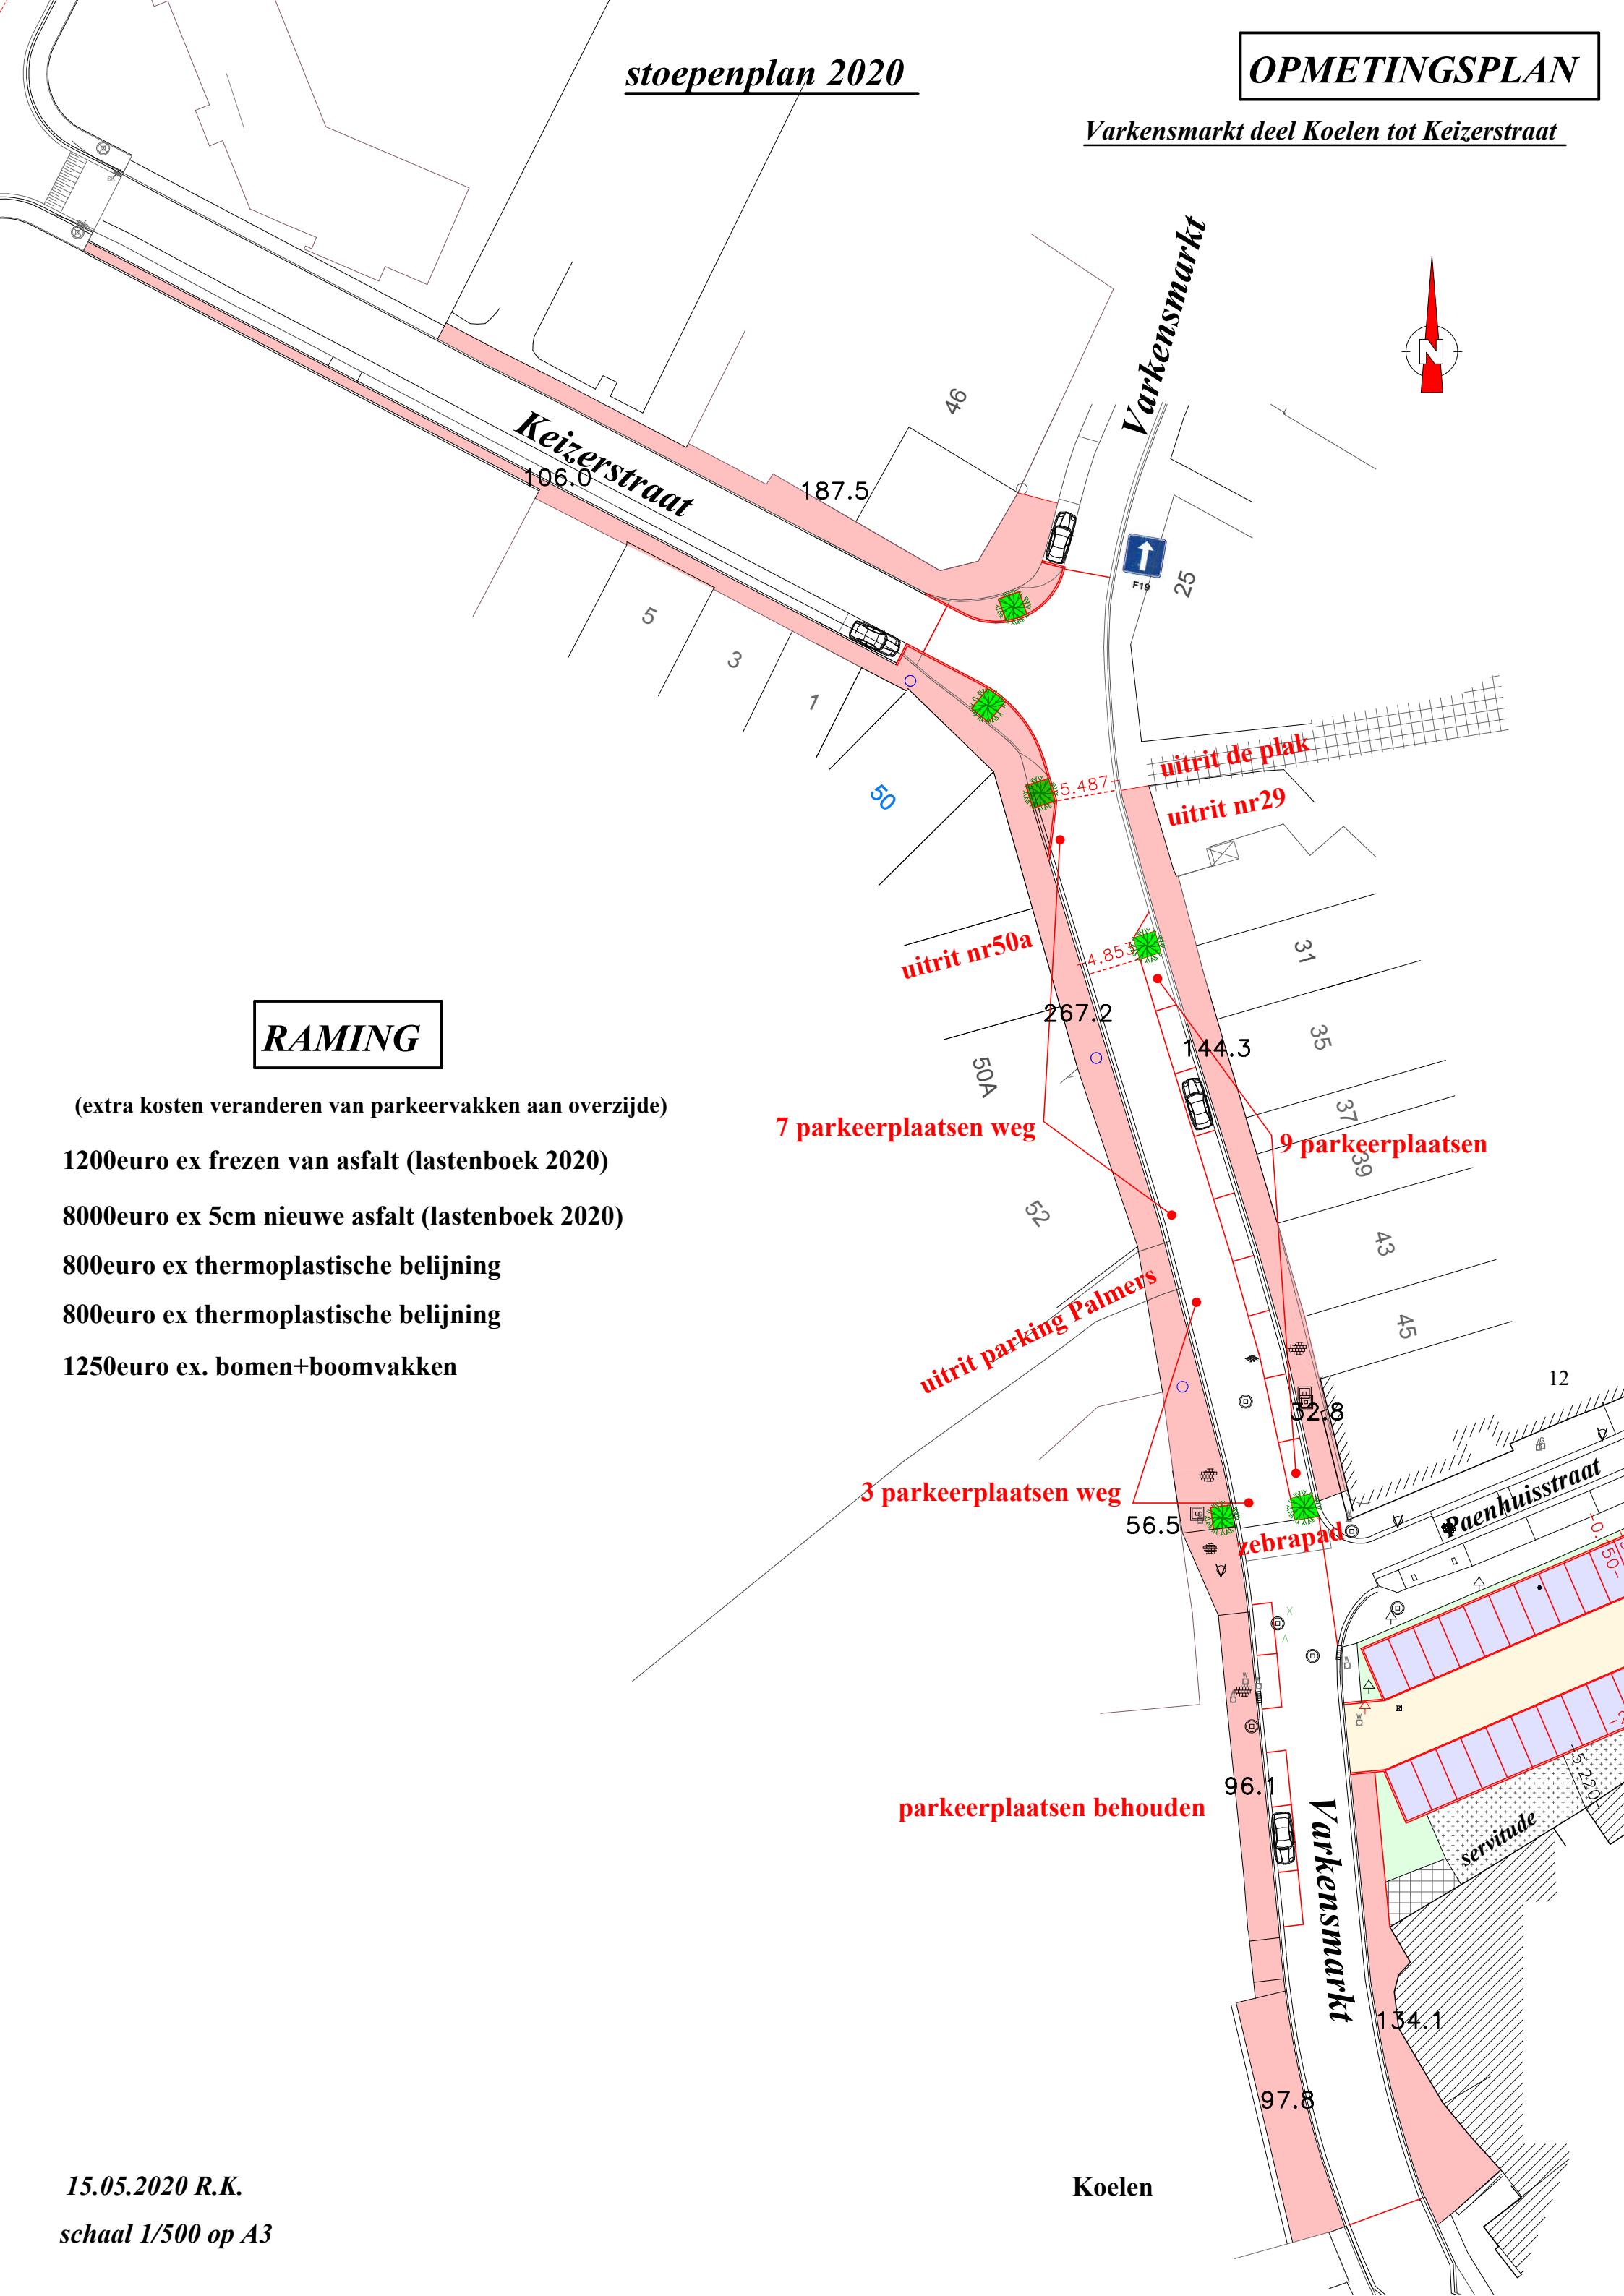

RAMING

(extra kosten veranderen van parkeervakken aan overzijde)

1200euro ex frezen van asfalt (lastenboek 2020)

8000euro ex 5cm nieuwe asfalt (lastenboek 2020)

800euro ex thermoplastische belijning

800euro ex thermoplastische belijning

1250euro ex. bomen+boomvakken

15.05.2020 R.K.

schaal 1/500 op A3

Koelen